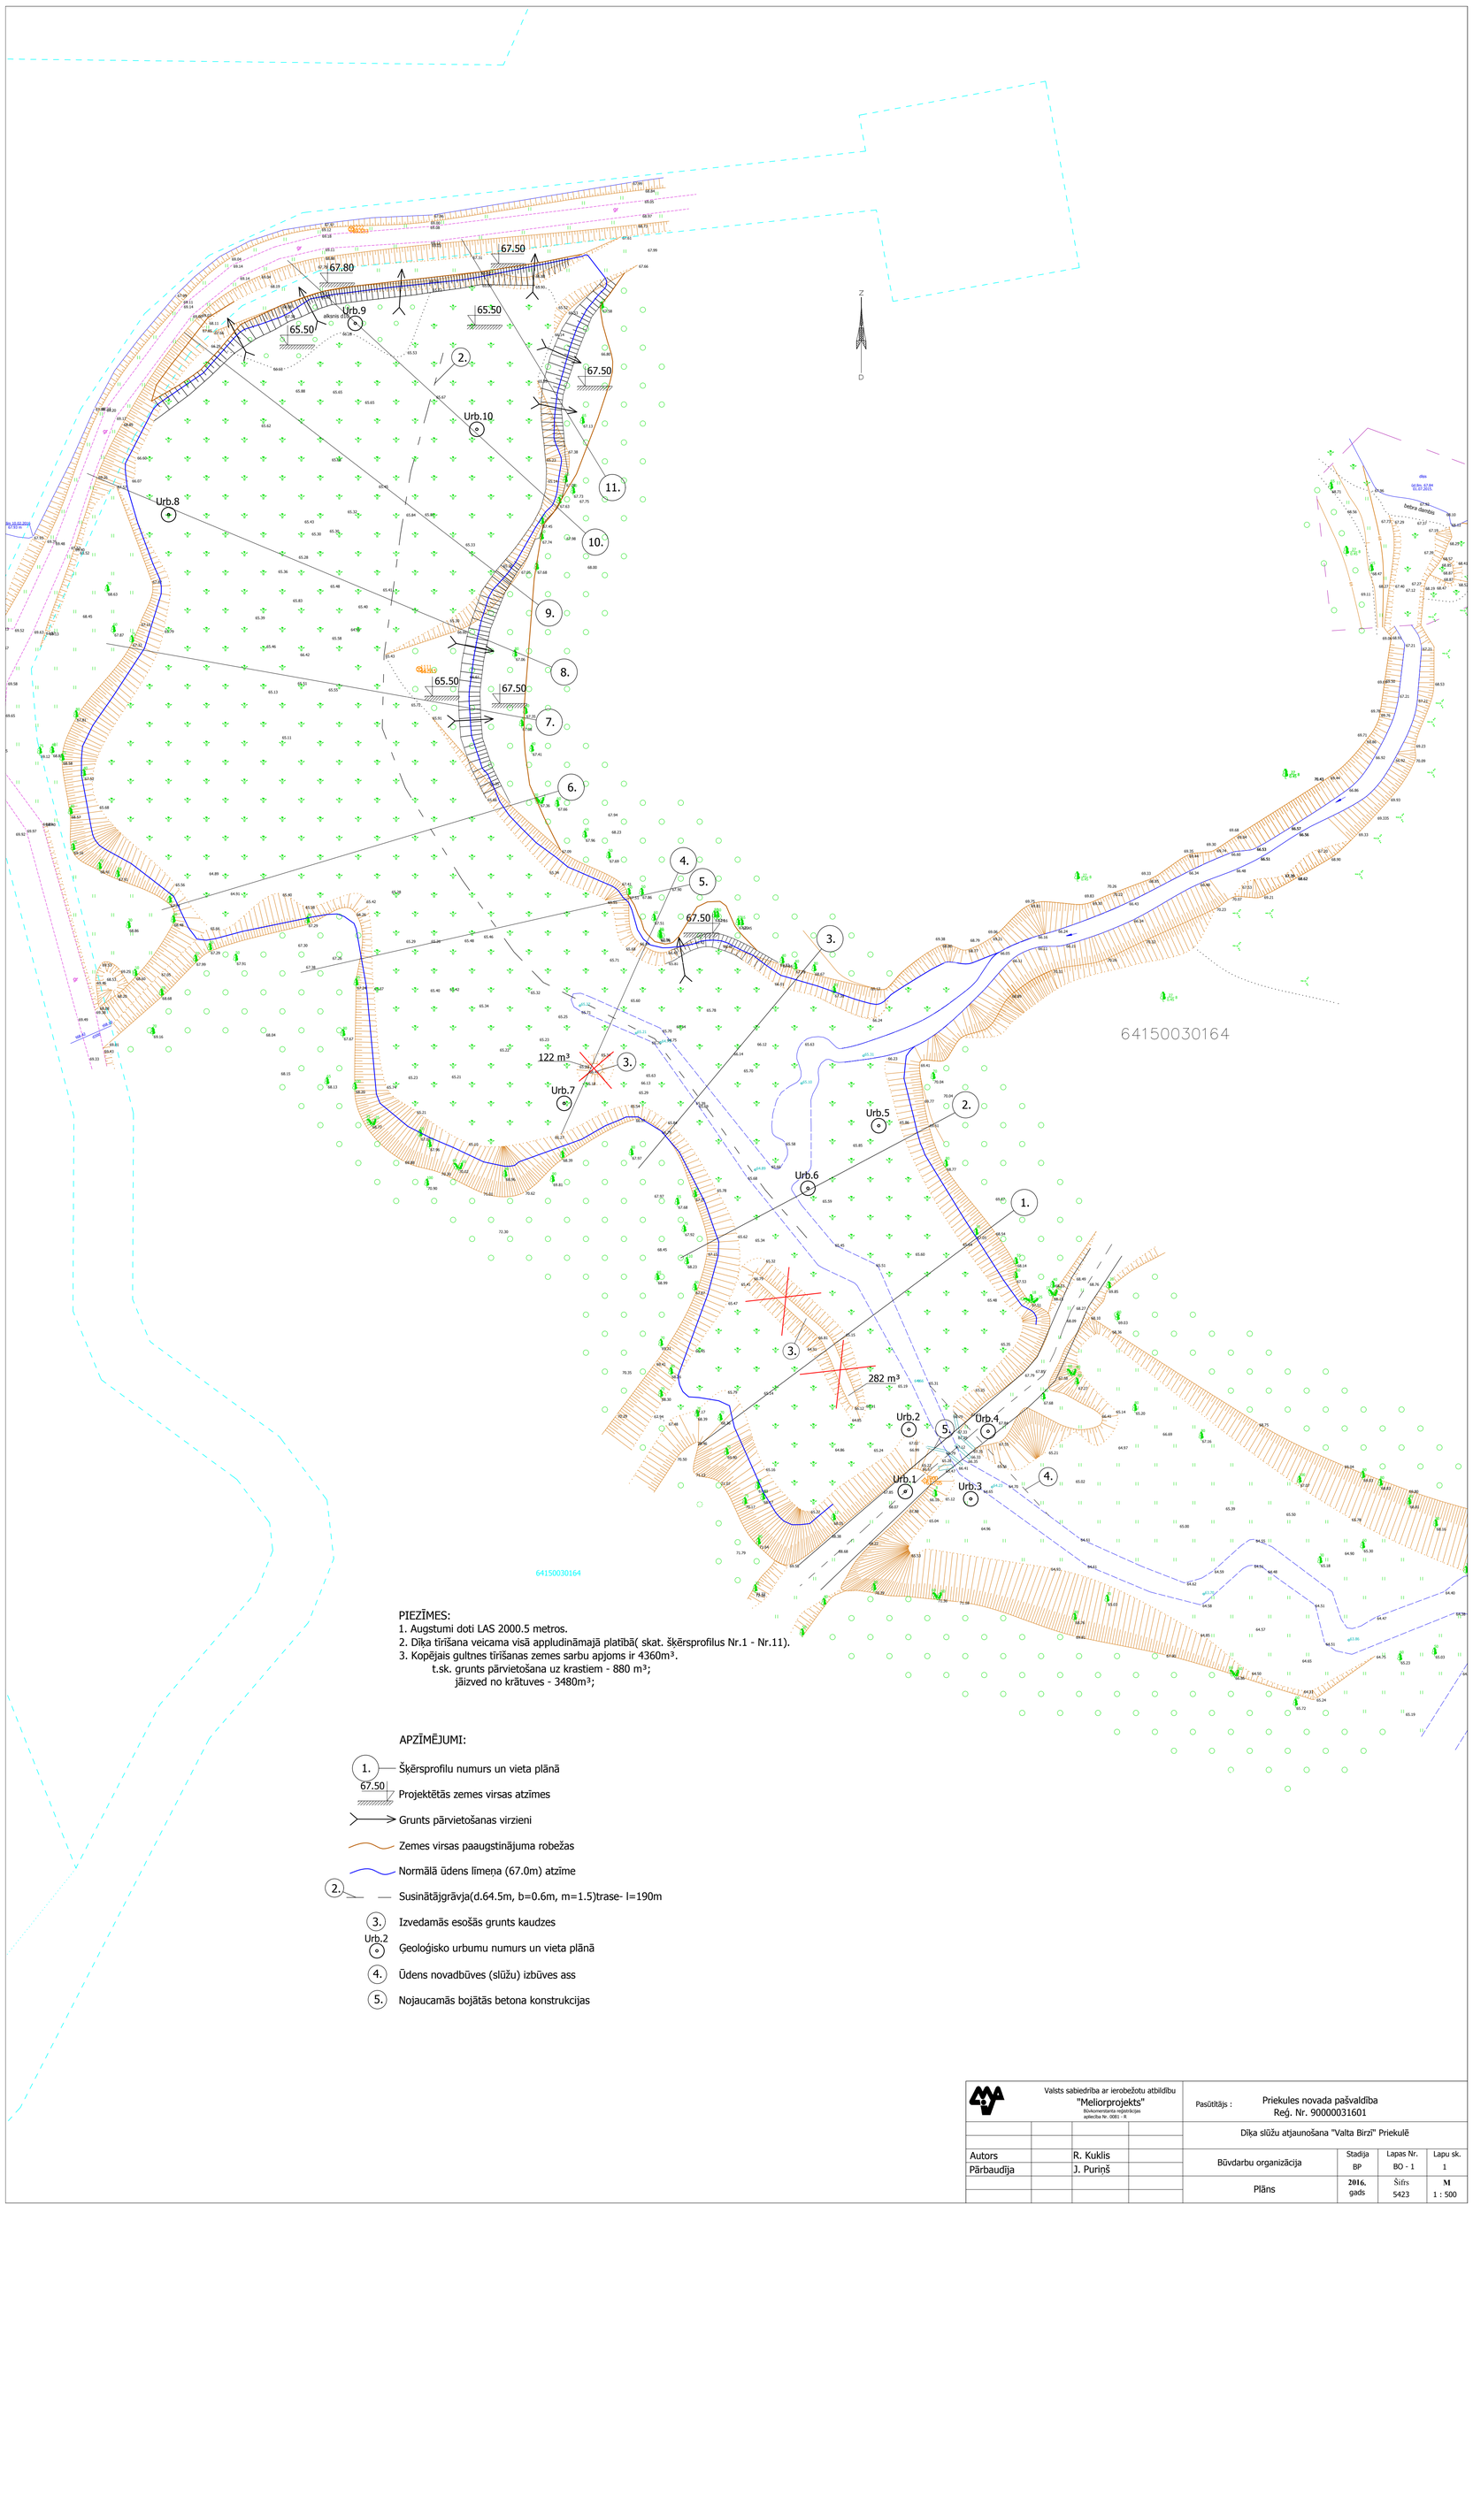

PIEZĪMES:
1. Augstumi doti LAS 2000.5 metros.
2. Diķa tīrīšana veicama visā appludināmajā platībā(skat. šķērsprofilus Nr.1 - Nr.11).
3. Kopējais gultnes tīrīšanas zemes sarbu apjoms ir 4360m³.
   t.sk. grunts pārvietošana uz krastiem - 880 m³;
   jāizved no krātuves - 3480m³;

APZĪMĒJUMI:

- 1. — Šķērsprofilu numurs un vieta plānā
- 67.50 — Projektētās zemes virsas atzīmes
- Grunts pārvietošanas virzieni
- Zemes virsas paaugstinājuma robežas
- Normālā ūdens līmeņa (67.0m) atzīme
- 2. — Susinātājgrāvja(d.64.5m, b=0.6m, m=1.5)trase- l=190m
- 3. — Izvedamās esošās grunts kaudzes
- Urb.2 — Ģeoloģisko urbumu numurs un vieta plānā
- 4. — Ūdens novadbūves (slūžu) izbūves ass
- 5. — Nojaucamās bojātās betona konstrukcijas

Valsts sabiedrība ar ierobežotu atbildību "Meliorprojekts" Būvkomersanta reģistrācijas apliecība Nr. 0081 - R				Pasūtītājs :	Priekules novada pašvaldība Reģ. Nr. 90000031601		
					Diķa slūžu atjaunošana "Valta Birzi" Priekulē		
Autors		R. Kuklis		Būvdarbu organizācija	Stadija BP	Lapas Nr. BO - 1	Lapu sk. 1
Pārbaudīja		J. Puriņš					
				Plāns	2016. gads	Šifrs 5423	M 1 : 500